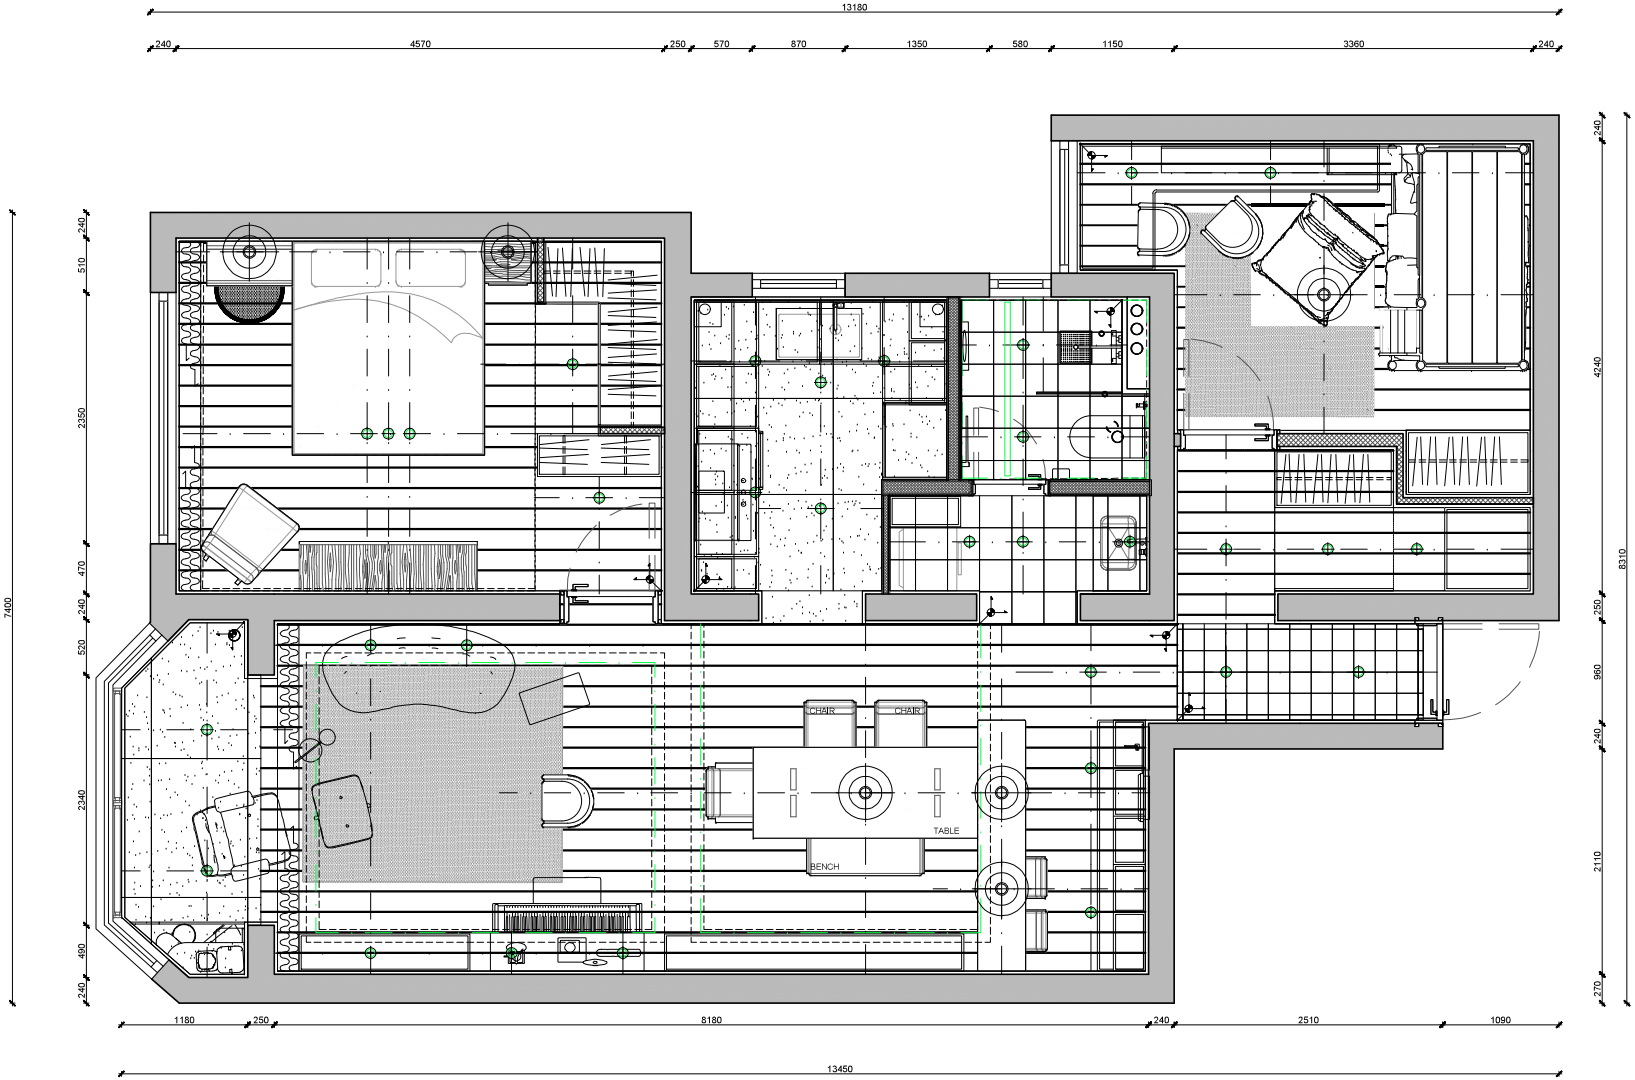

ETHOS

伊索思智能整装

ETHOS Design
上海嘉定区华亭镇星艺园区
TEL:17302658189

通用说明

1. 所有尺寸单位均为毫米，除非另有标注。
2. 所有尺寸应于施工前进行现场核对确认。
3. 所有图纸应与建筑、电气、暖通、结构等专业图纸配合阅读。若发现不一致或差异，须以书面形式通知ETHOS Design（伊索思设计）团队。
4. 所有装饰灯具、基础材料及固定节点均需按建筑及结构工种图纸技术规范执行。若现场实际情况与设计图纸及材料样品设计意图有偏差，须经设计师确认后方可施工。
5. 版权所有，未经许可不得擅自使用。

本图图例

材料说明

本设计图纸及其内容仅供（上海嘉定区华亭镇星艺园区）项目设计使用。（GB 50210-2018）规范设计及工程施工参考。

全体建筑师及设计师以（材料）为准，并在ETHOS设计团队进行确认后，方可进行施工。

所有材料均以ETHOS（设计师）确认为准。

动线图例

1:50 @ A3

REV	DATE:	REASON FOR ISSUE:	DRAWN	CHECKED
00	22.09.30	ISSUE	---	---

KEY LOCATION PLAN (NTS)

PROJECT TITLE: ETH SH	CODE
DRAWING TITLE: SH 002 平面布置图	
DATE: 2025/04/27	SCALE @A3: 1:50 / SCALE ELEVATION: / DRAWN: AB
PROJECT STATUS: DETAIL	NUMBER: SH002-GA / REVISION: 00