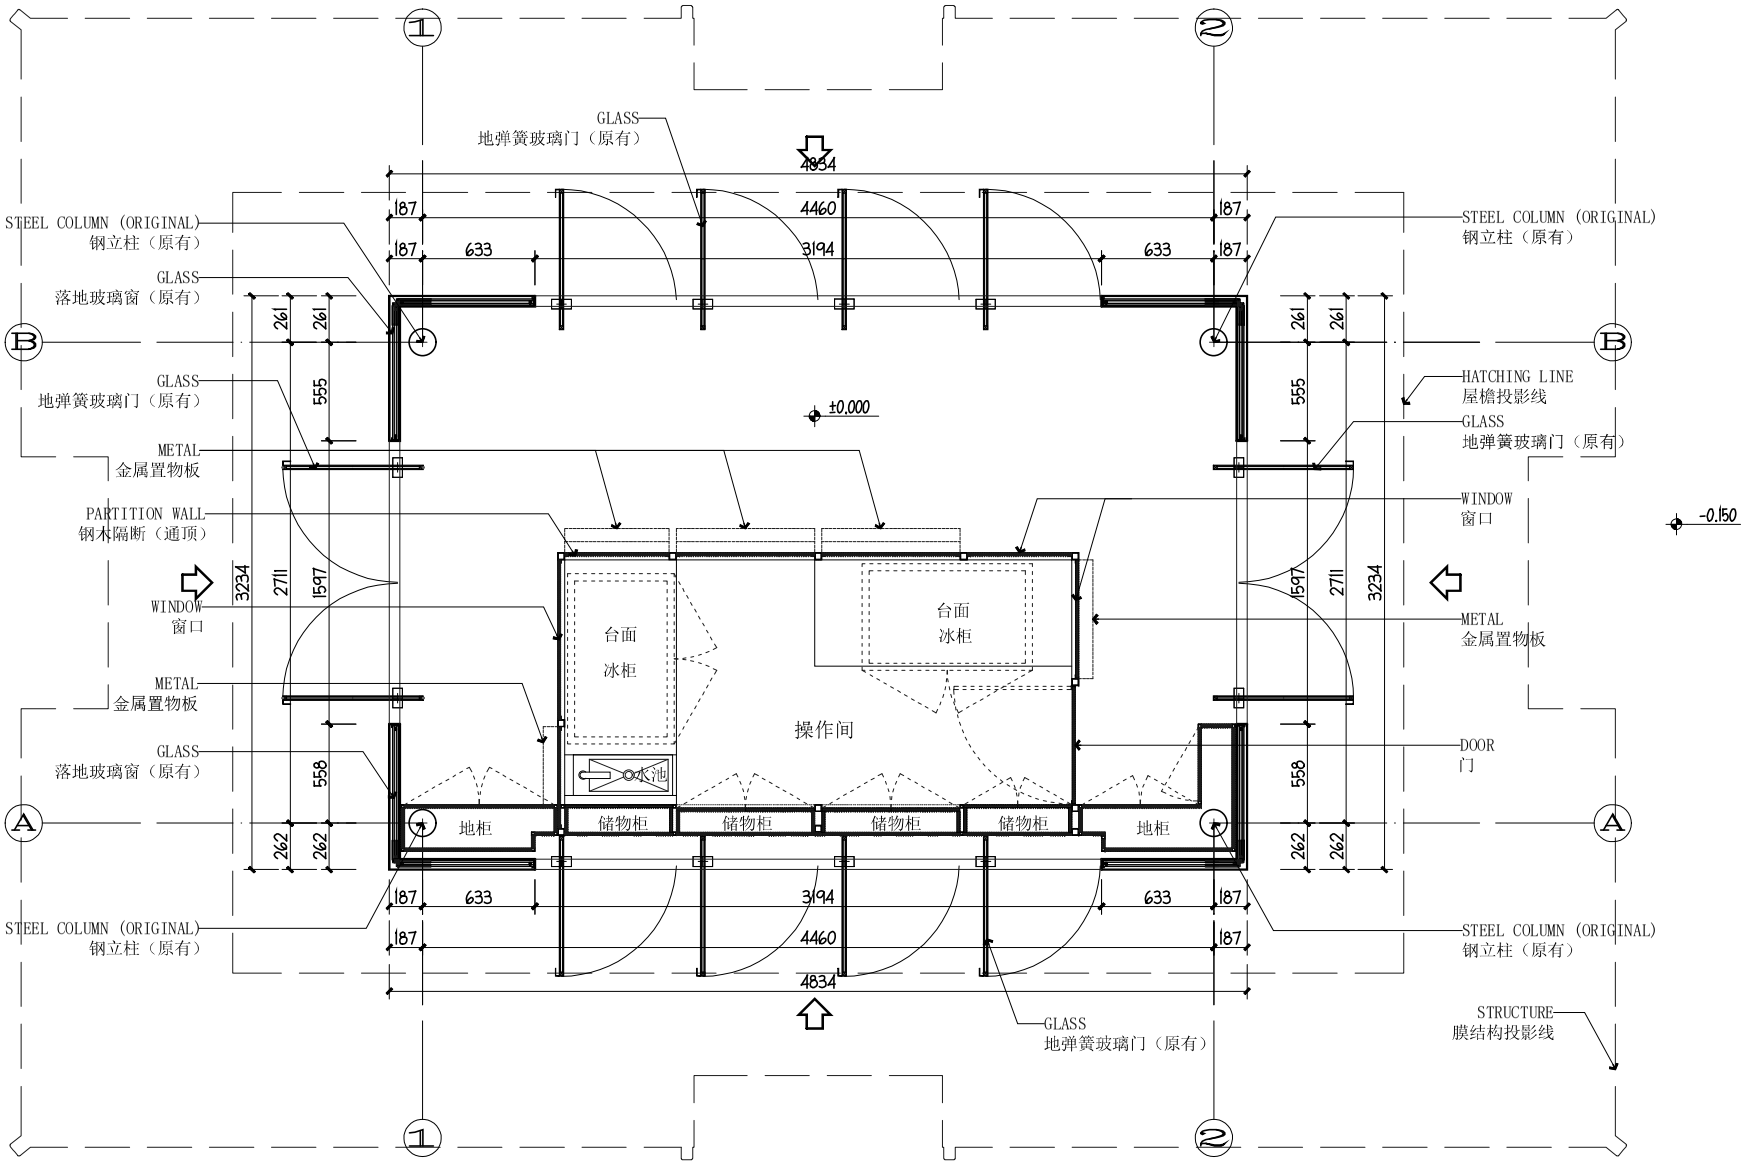

01 FF **FIXTURE FURNISHING PLAN** 平面布置图 SCALE 1:30 面积15.63平方

修改记录

版本号	日期	修改原因
A		
B		
C		
D		

区位示意图

项目负责 PROJECT DIRECTOR		
专业负责 DISCIPLINE DIRECTOR		
设计 DESIGNER		
审核 CHECKED BY		
校对 CHECKED BY		
设计 DESIGNER		
绘图 DRAWING		
出图章 CHECK PROJECT SEAL		
注册章 REGISTERED SEAL		

建设单位 CLIENT: 北京幕间段落文化传播有限公司

工程总称 PROJECT NAME: 三里屯太古里北区N5/N8售卖亭装修改造

子项名称 PROJECT NAME: 内装修施工图

图纸名称 DRAWING TITLE: 平面布置图

图号 DRAWING NO.	PL-05		
图别 STAGE	施工	设计号 JOB NO.	ZT25-108
子项号 PHASE NO.	01	日期 DATE	2025.11

此设计图纸之版权归瑞北中天世纪工程技术有限公司所有。非得项目负责人之书面批准，不得随意将任何部分翻印。切勿以比例量度此图，一切依图内数字所示为准。承建人必须在工场核对图内所示数字，如发现有任何矛盾处，应立即通知项目负责人。