平面布置
FLOOR PLAN

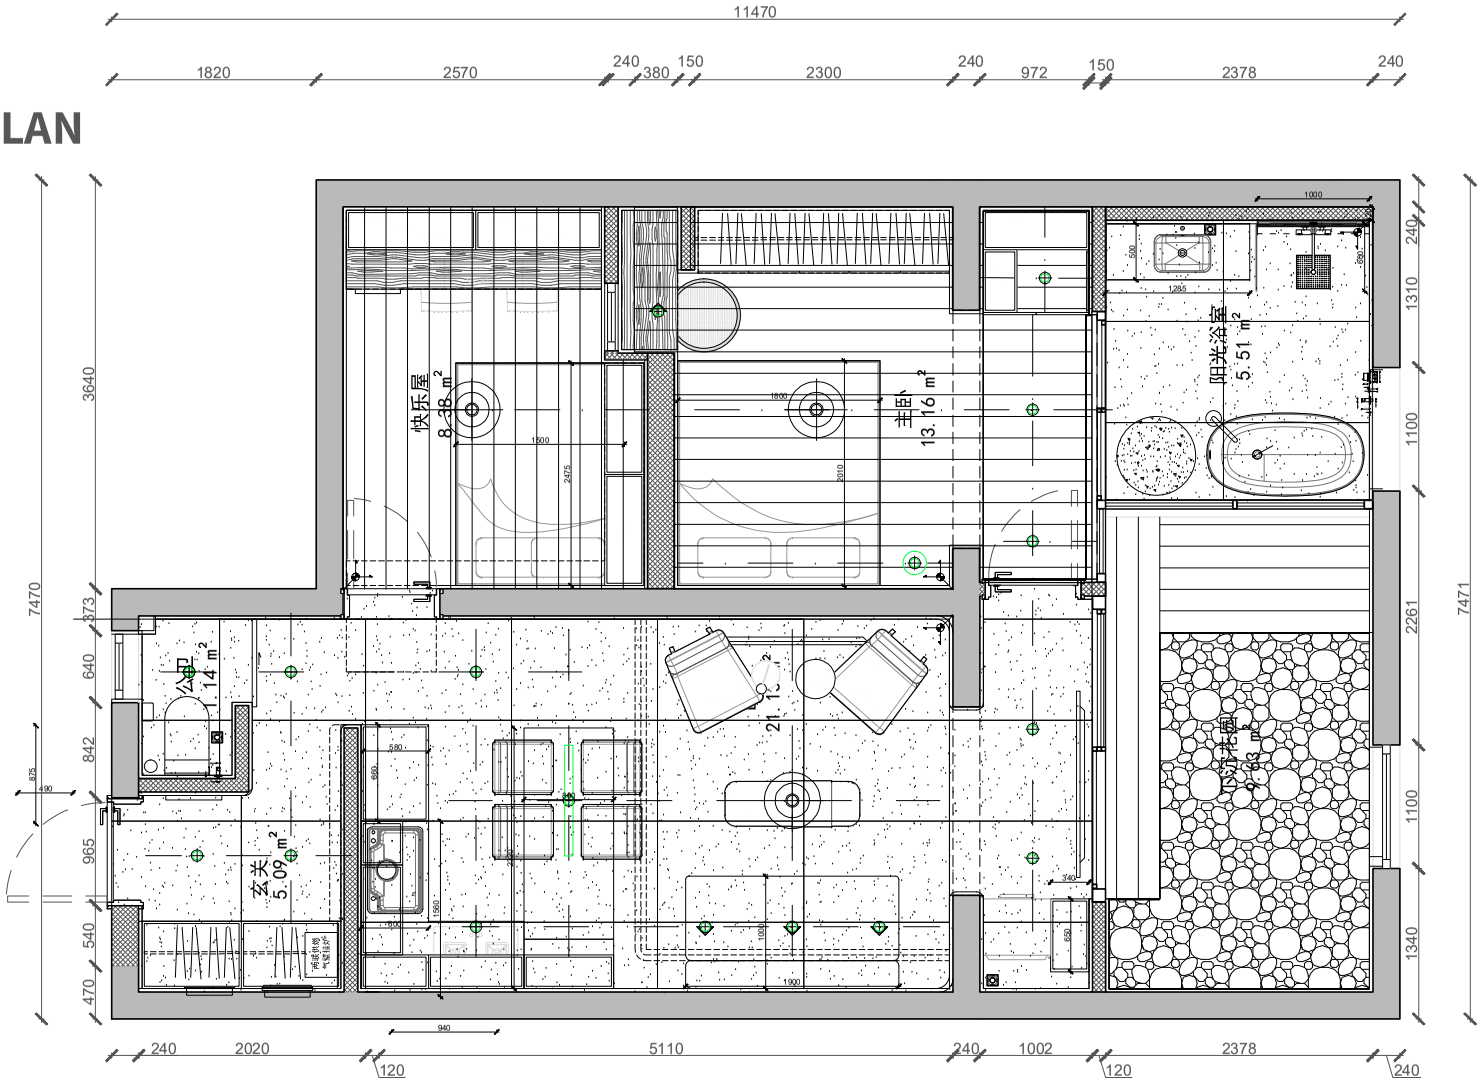

ETHOS

© 2025 本文档内容版权归伊索思（上海）智能家居有限公司
所有并且仅供本项目使用