




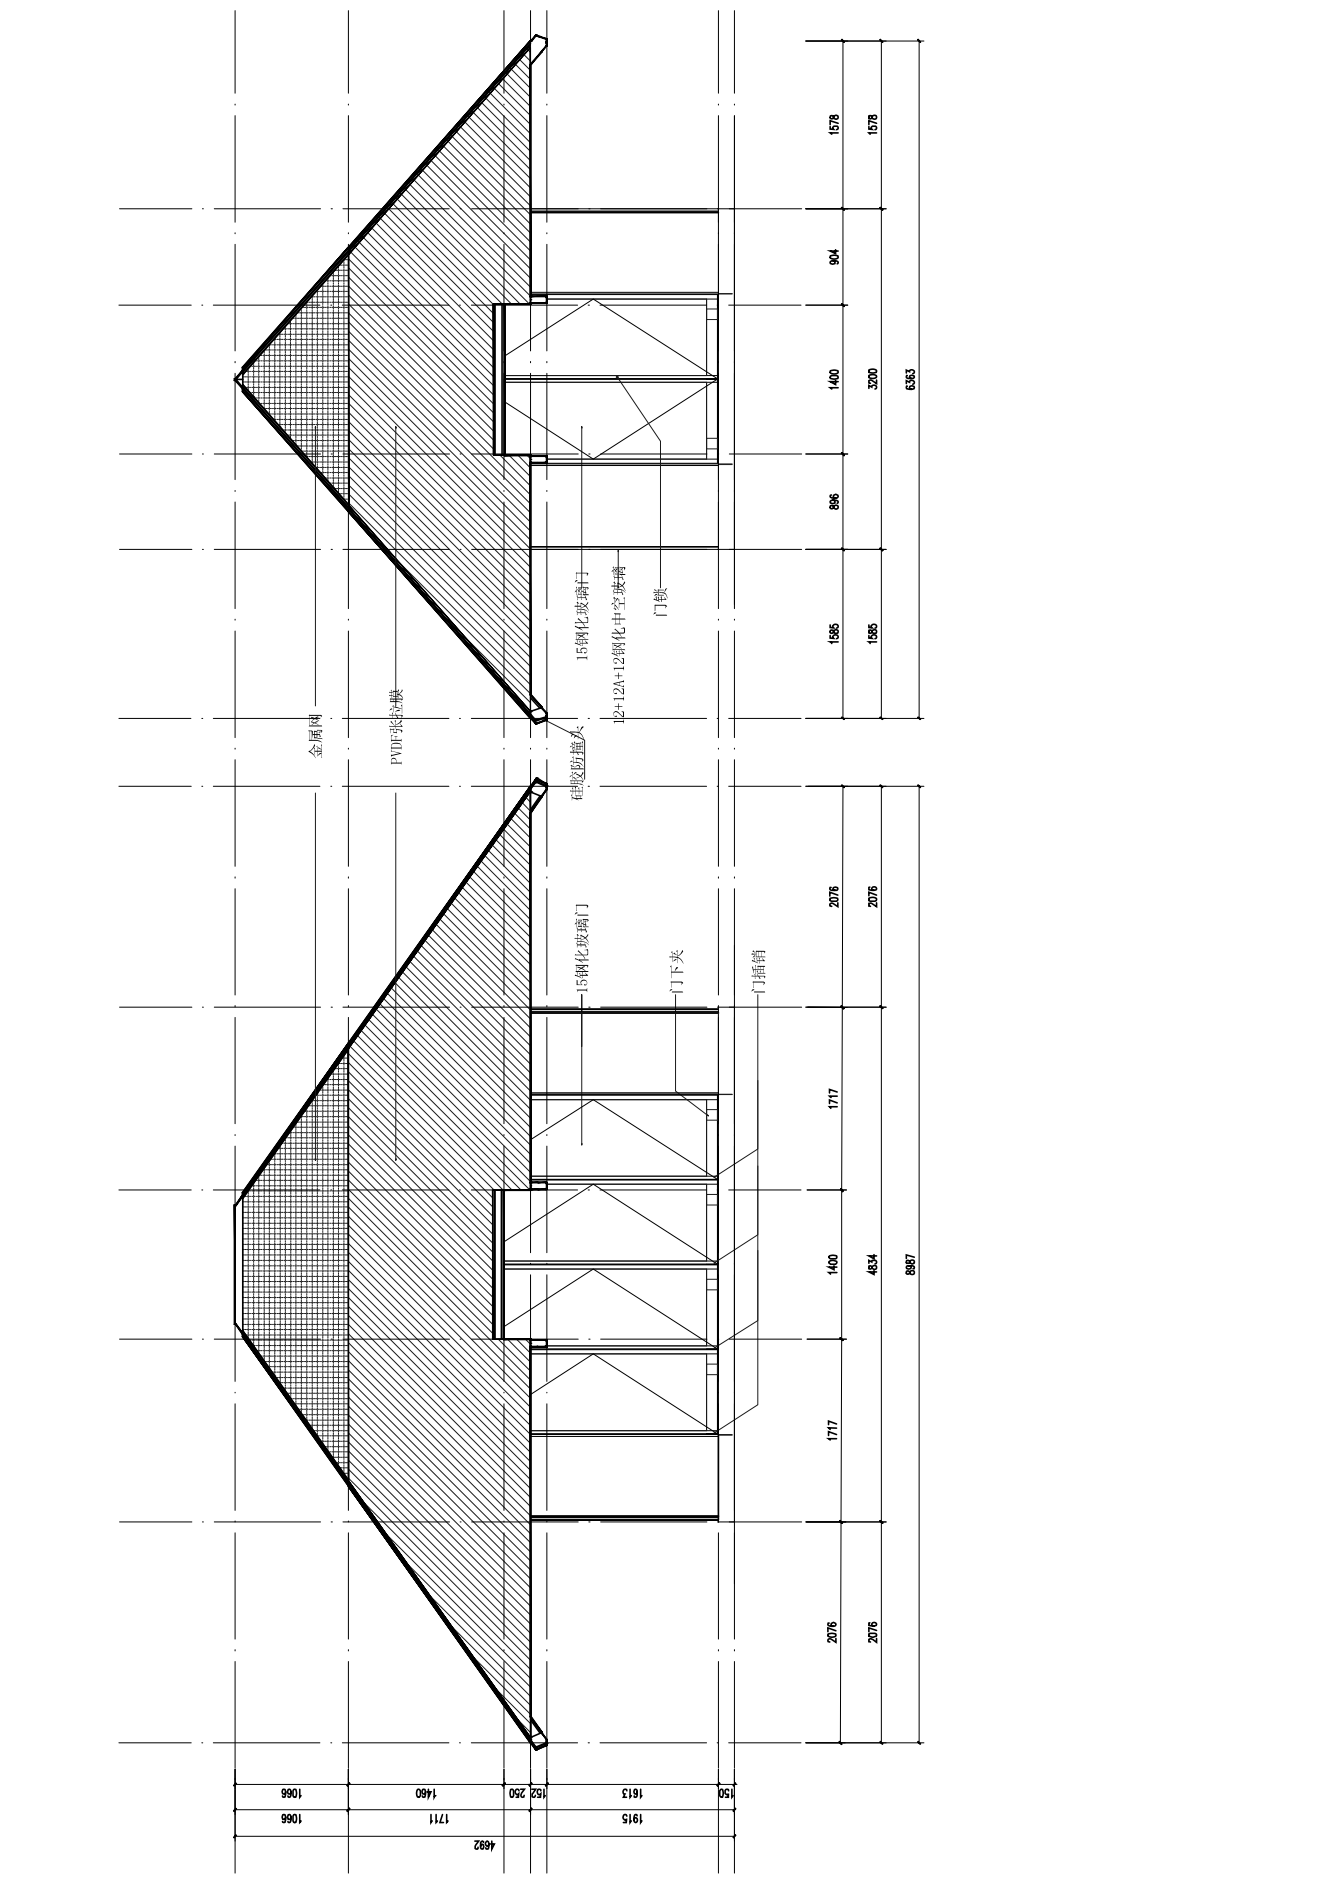



北京建邦的然文化传播有限公司

北京建邦的然文化传播有限公司  
 三里屯太古里北区AS-88特选字楼改造  
 外立面改造  
 立面图  
 01  
 1:1  
 2025.11

